



הקישון 36 - וולפסון 7 תל אביב




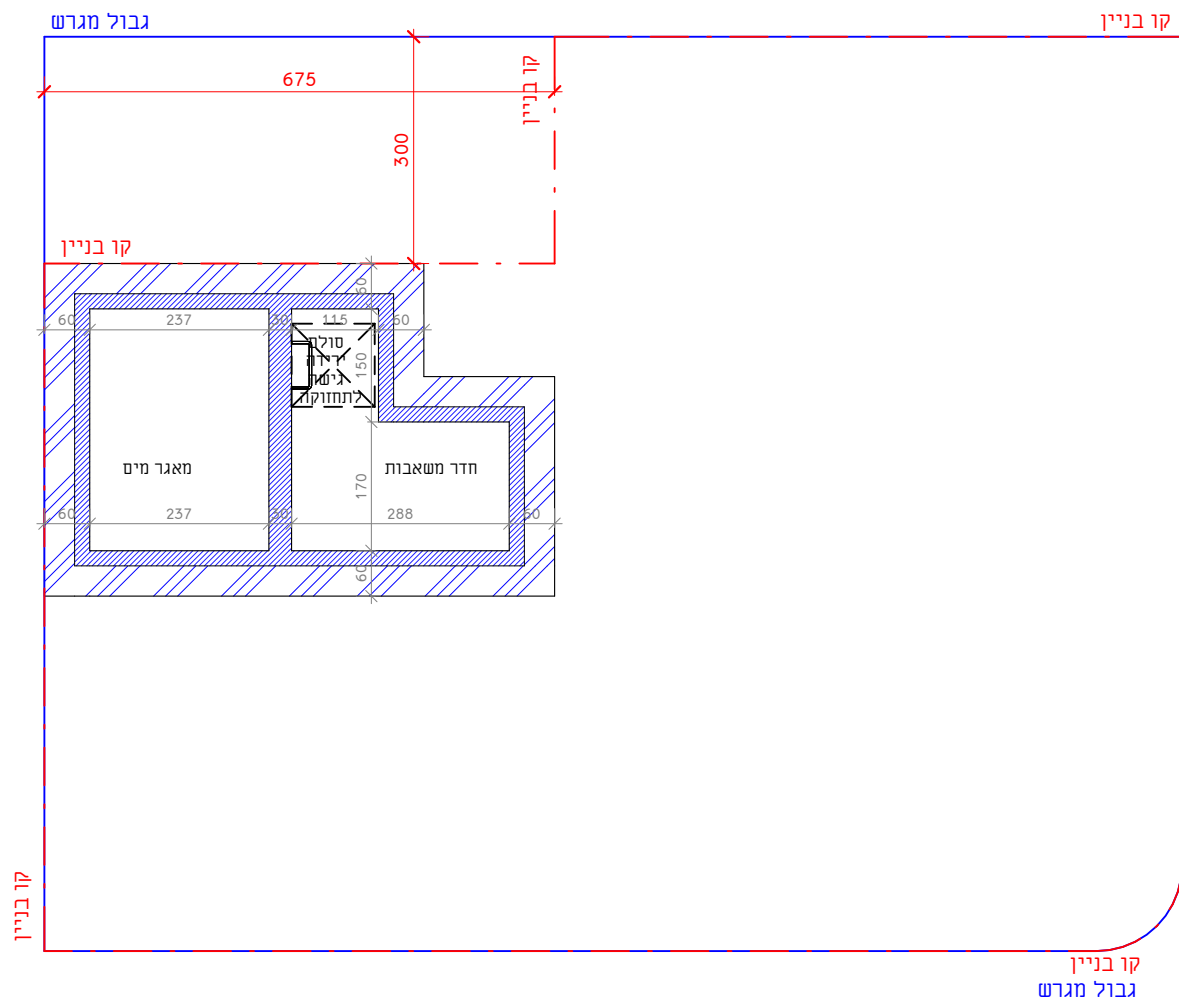


רצפה / אלמנט אופקי להריסה		קיר בלוקים לבנייה	קיר גבס לבנייה קלה	קיר בטון לבנייה	קיר קיים	מקרא קירות , רצפות ותקרות	לעיון
stability						קישון 36 - וולפסון 7, ת"א	
שם קובץ:		קומת מרתף		05/02/24			
כל הזכויות שמורות לסטביליטי בע"מ		A3		1 : 100			

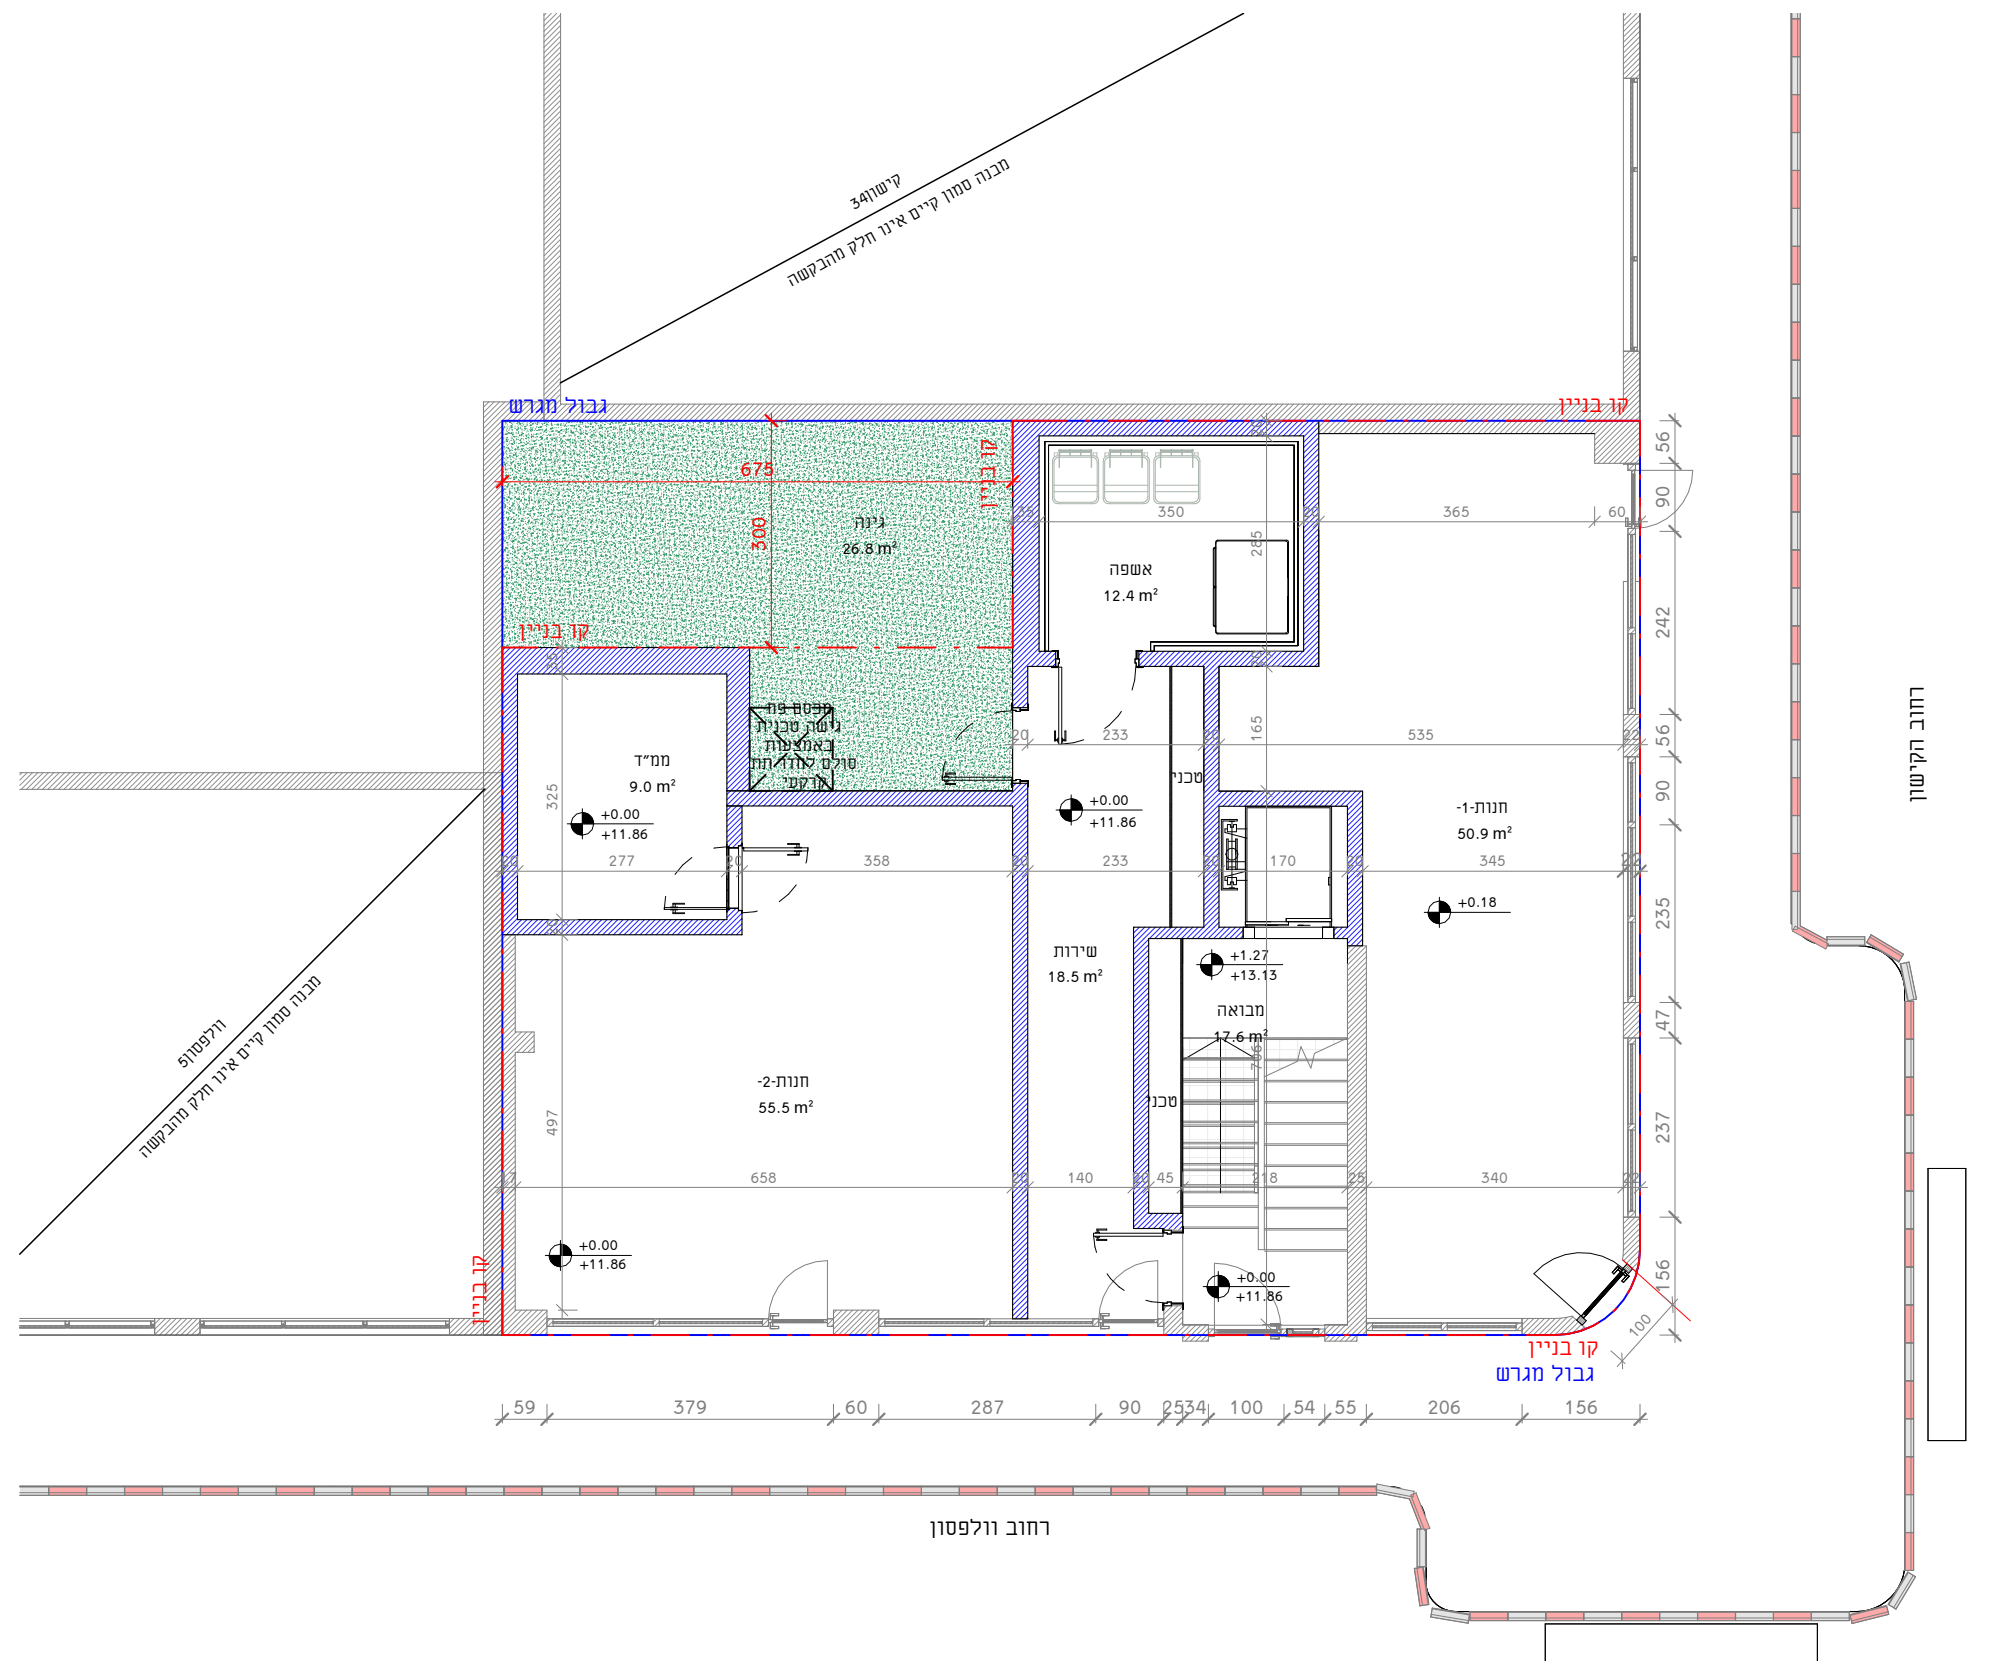


לעיון		קישיון 36 - וולפסון 7, ת"א	
קומת קרקע		05/02/24	
מקרא קירות, רצפות ותקרות		קיר בטון לבנייה	
קיר קיים		קיר גבס לבנייה	
קיר בלוקים לבנייה		רצפה / אלמנט אופקי להריסה	
שם קובץ:		stability	
קנ"מ 1 : 100		A3	
כל הזכויות שמורות לסטביליטי בע"מ		©	

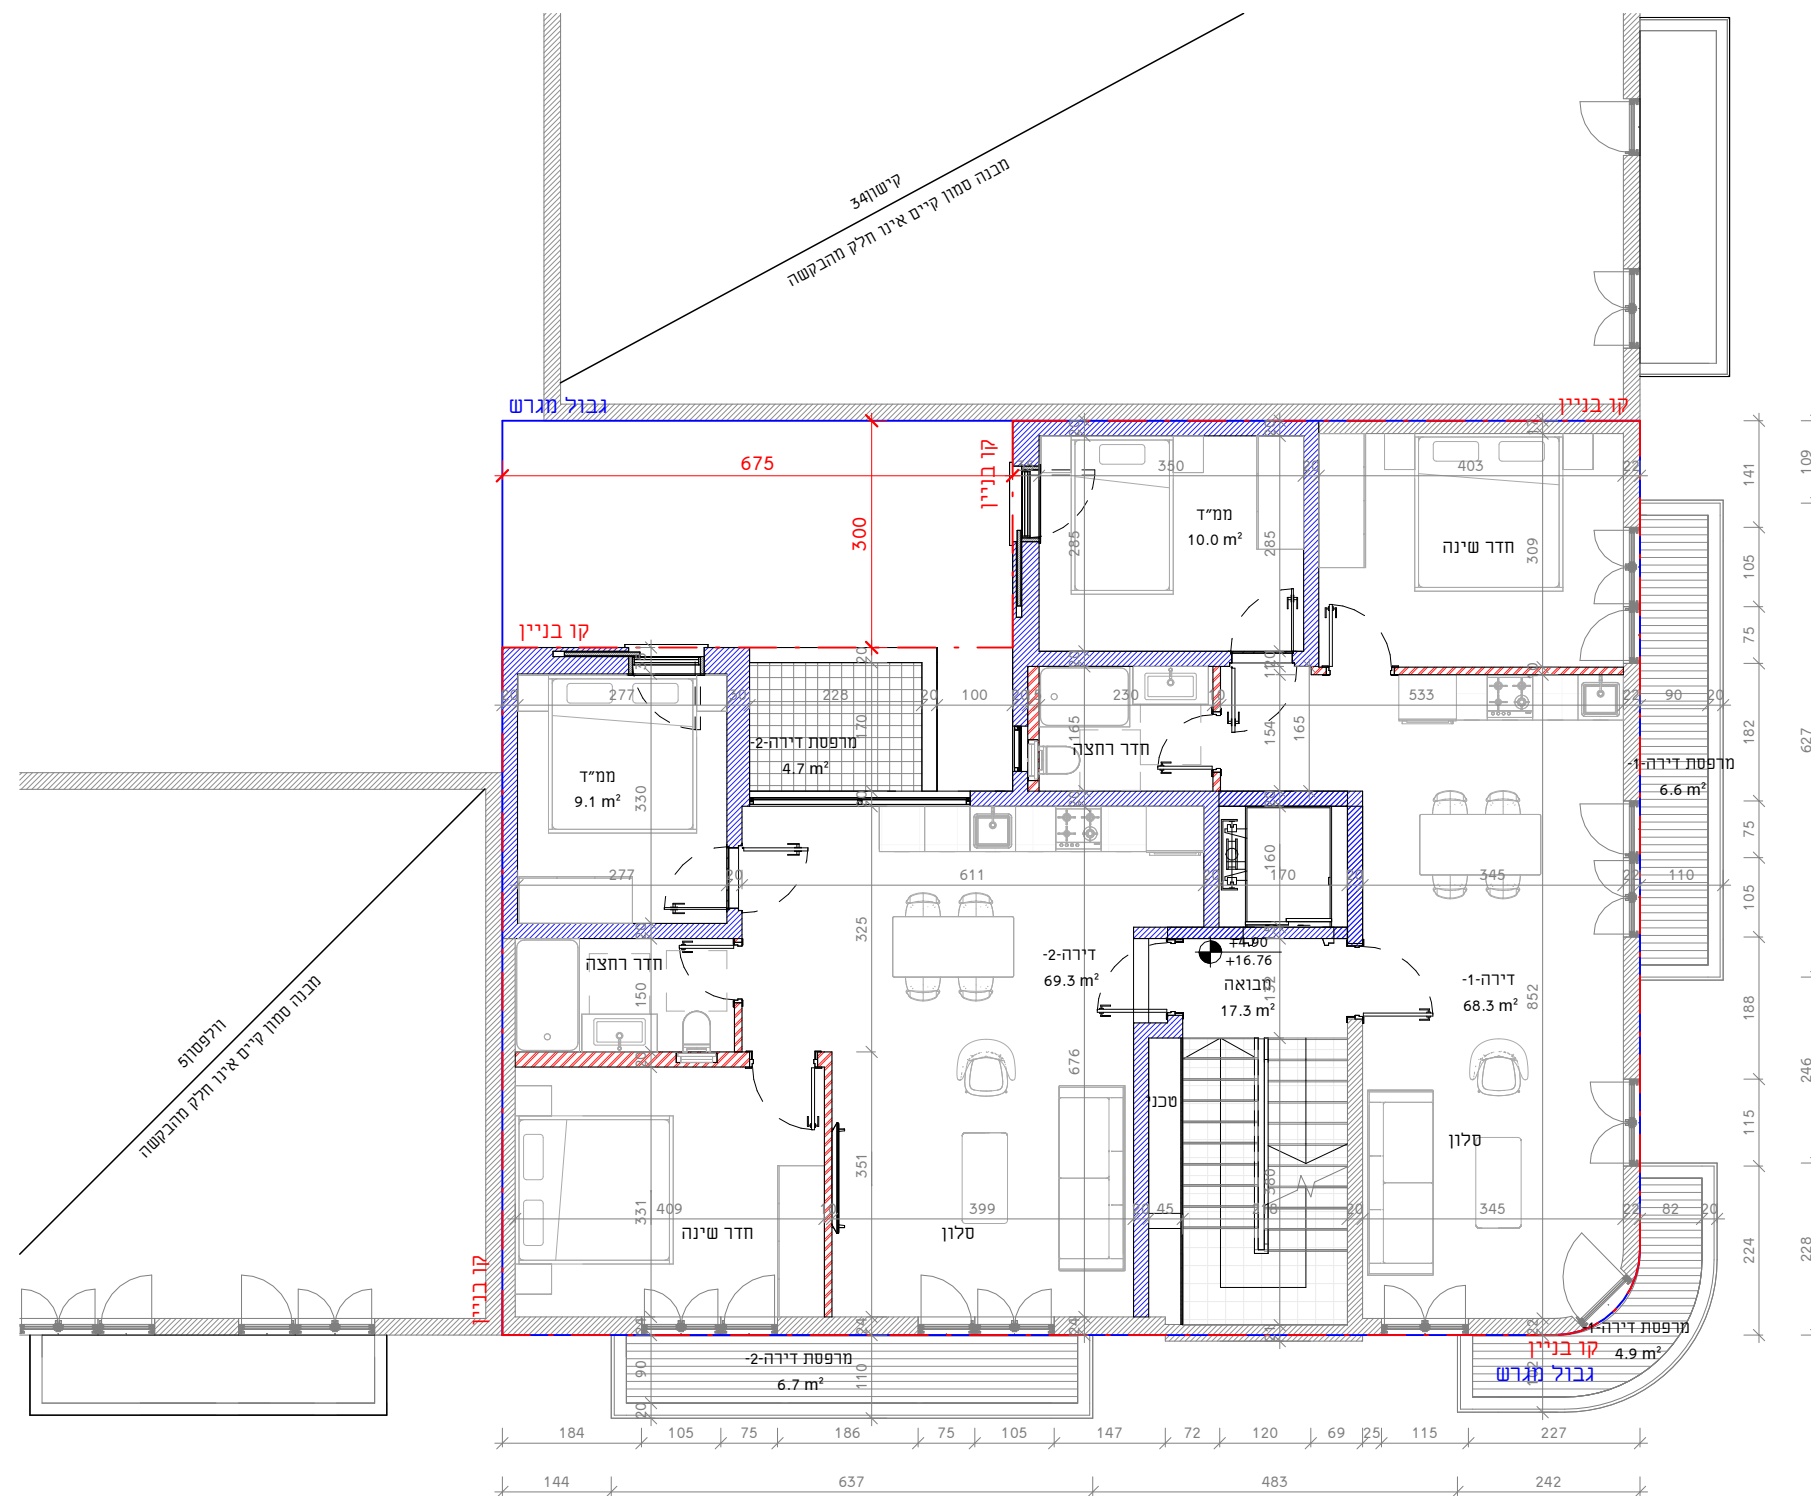


לעיון		קישון 36 - וולפסון 7, ת"א	
05/02/24		קומה-1-	
מקרא קירות , רצפות ותקרות		קיר בטון לבנייה	
קיר גבס לבנייה		קיר בלוקים לבנייה	
רצפה / אלמנט אופקי להריסה		קיר קיים	
שם קובץ:		ק"מ 1 : 100	
כל הזכויות שמורות לסטביליטי בע"מ		A3	
©		stability	

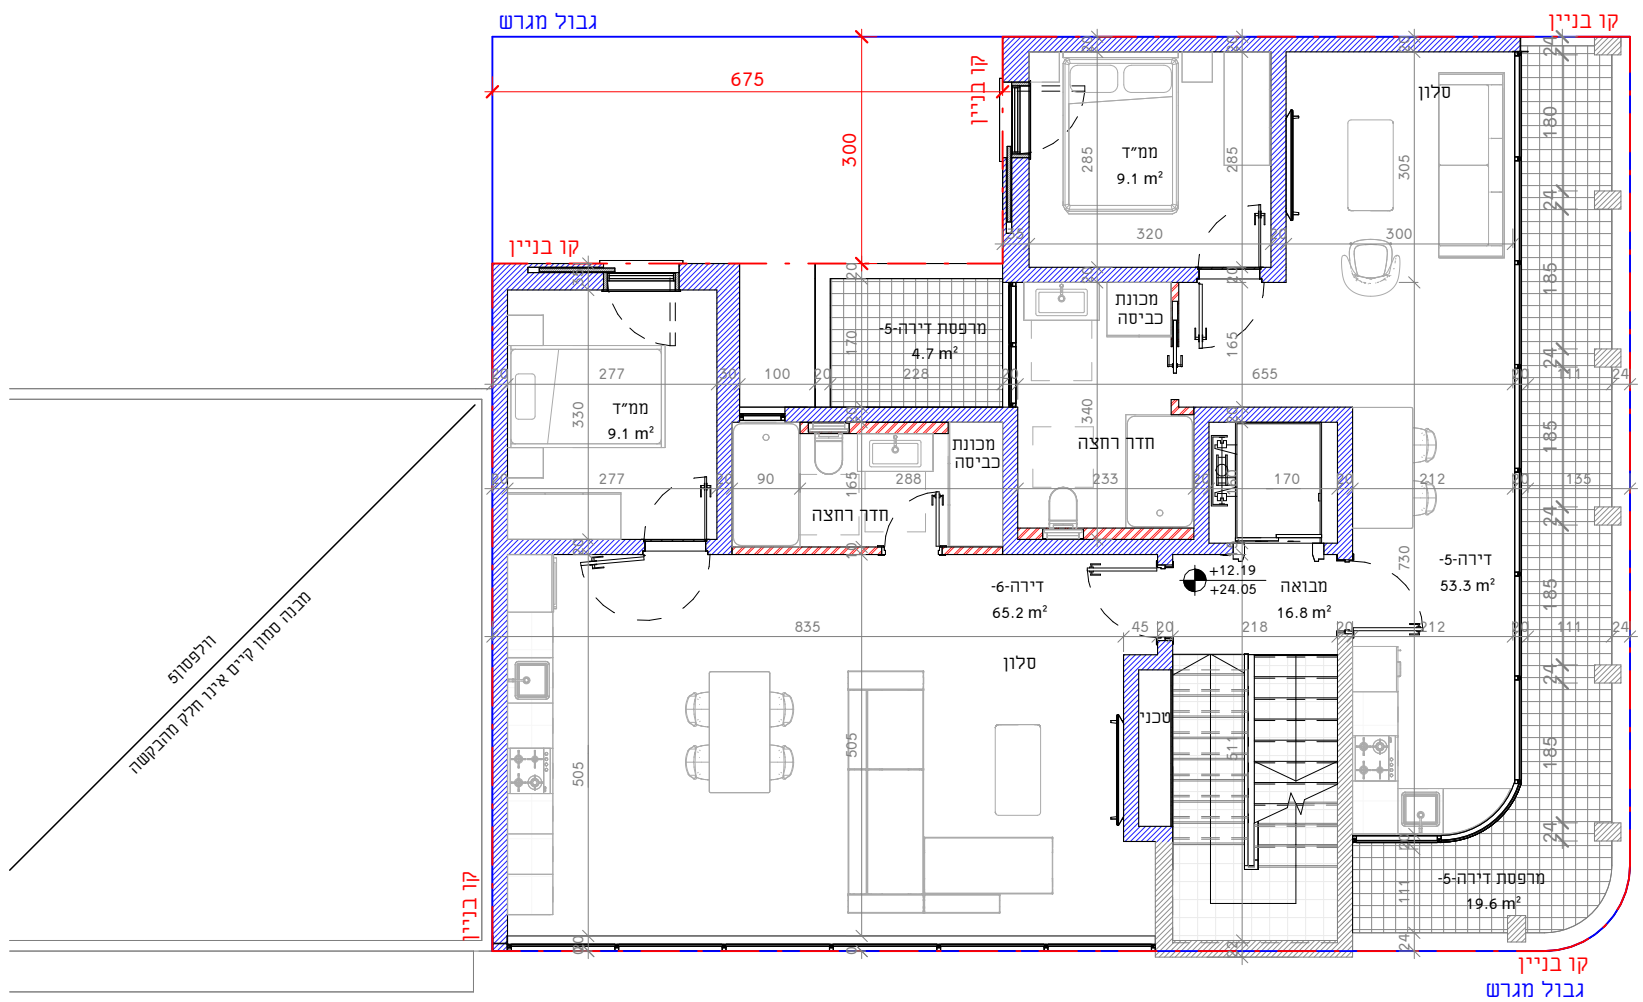


רצפה / אלמנט אופקי להריסה		קיר בלוקים לבנייה	קיר גבס לבנייה קלה	קיר בטון לבנייה	קיר קיים	מקרא קירות, רצפות ותקרות	לעיון
stability							קישון 36 - וולפסון 7, ת"א
שם קובץ:		ק"מ 1 : 100		A3		קומה-3	04/24/24
כל הזכויות שמורות לסטביליטי בע"מ							

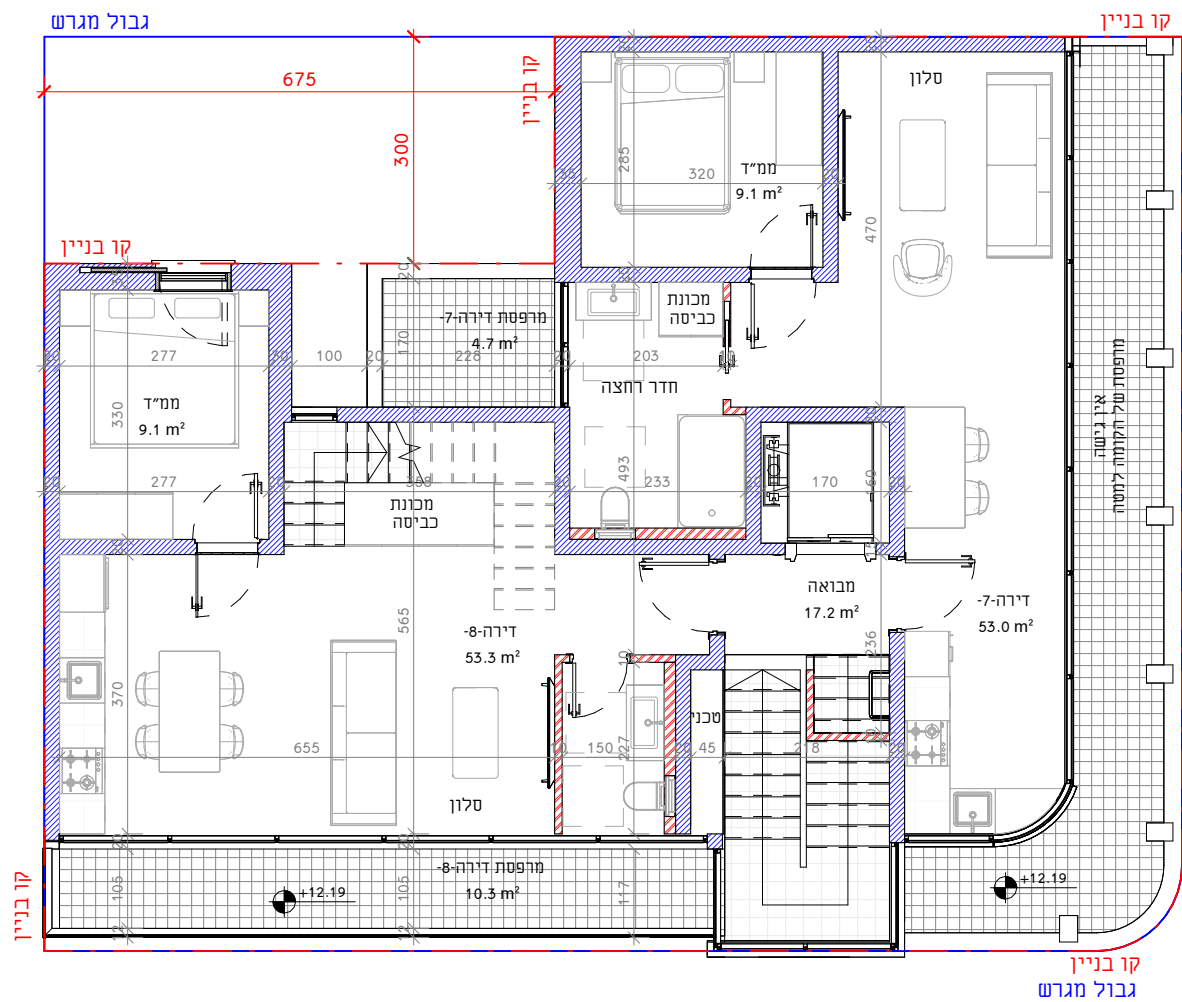

לעיון		קישיון 36 - וולפסון 7, ת"א	
05/02/24		קומה-4-	
מקרא קירות , רצפות ותקרות		קיר בטון לבנייה	
קיר קיים		קיר גבס לבנייה	
קיר בלוקים לבנייה		רצפה / אלמנט אופקי להריסה	
שם קובץ:		A3	
קנ"מ 1 : 100		כל הזכויות שמורות לסטביליטי בע"מ	

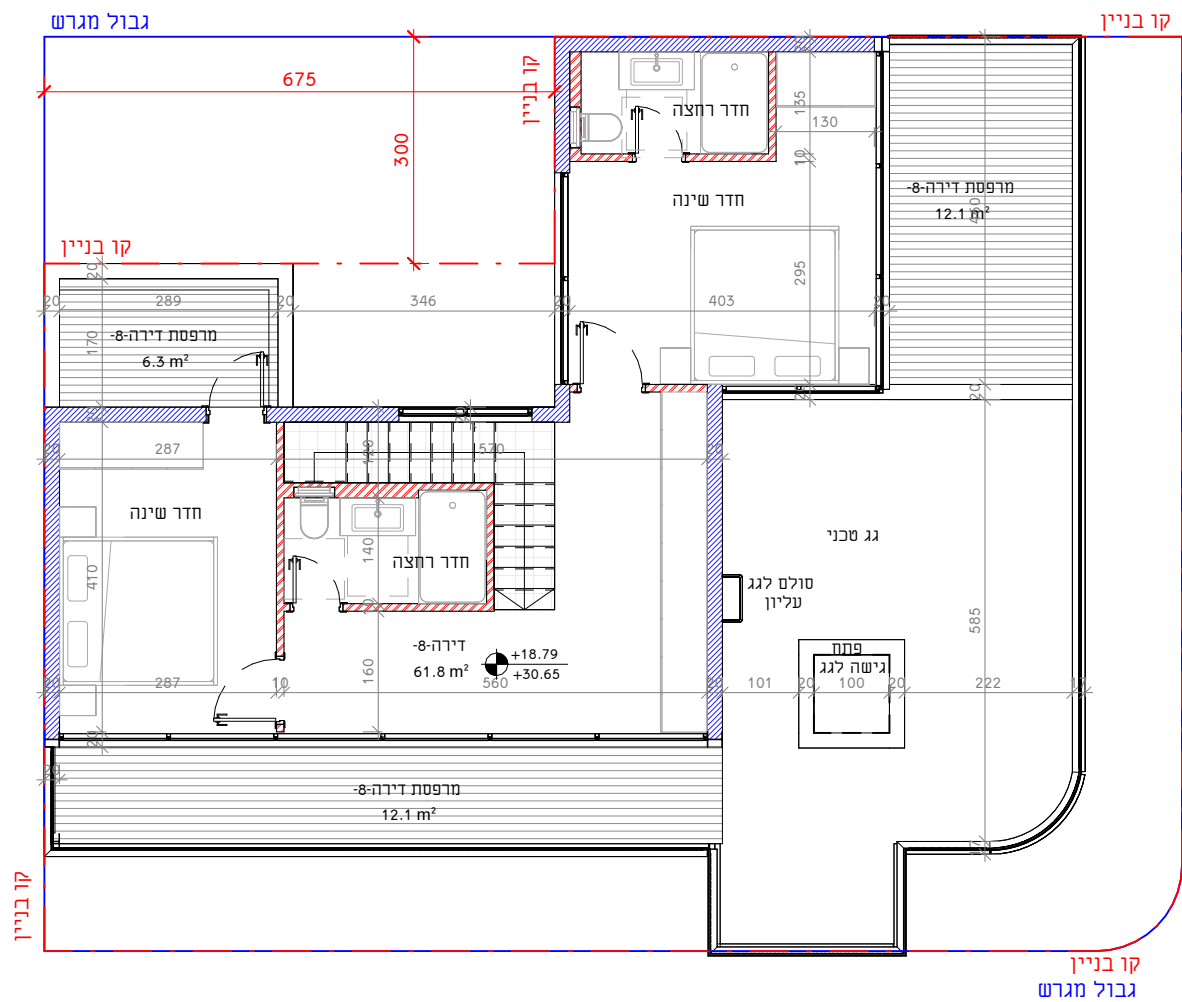

רצפה / אלמנט אופקי להריסה		קיר בלוקים לבנייה	קיר גבס לבנייה קלה	קיר בטון לבנייה	קיר קיים	מקרא קירות , רצפות ותקרות	לעיון
stability							קישיון 36 - וולפסון 7, ת"א
שם קובץ:		ק"מ		ק"מ		קומה-גג-	05/02/24
כל הזכויות שמורות לסטביליטי בע"מ		A3		1 : 100			

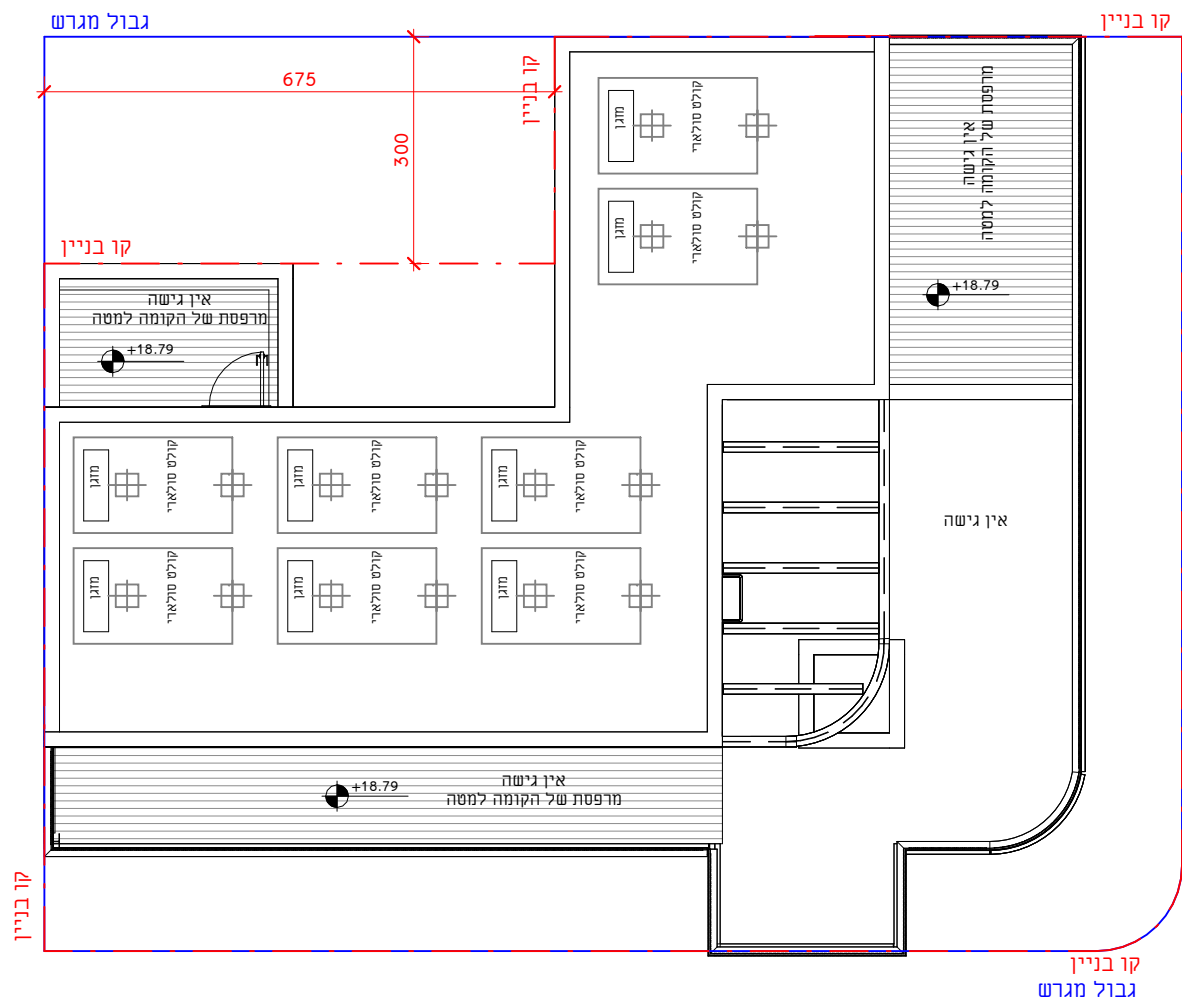

לעיון		קישיון 36 - וולפסון 7, ת"א	
05/02/24		גג עליון	
מקרא קירות , רצפות ותקרות		קיר בטון לבנייה	
קיר גבס לבנייה		קיר בלוקים לבנייה	
קיר קיים		רצפה / אלמנט אופקי להריסה	
שם קובץ:		A3	
קנ"מ 1 : 100		כל הזכויות שמורות לסטביליטי בע"מ	

טבלת שטח מרפסות		
4.9 m ²	1 - מרפסת דירה-1	קומה1
6.6 m ²	1 - מרפסת דירה-1	קומה1
6.7 m ²	2 - מרפסת דירה-2	קומה1
4.7 m ²	2 - מרפסת דירה-2	קומה1
4.9 m ²	3 - מרפסת דירה-3	קומה2
6.6 m ²	3 - מרפסת דירה-3	קומה2
6.7 m ²	4 - מרפסת דירה-4	קומה2
4.7 m ²	4 - מרפסת דירה-4	קומה2
19.6 m ²	5 - מרפסת דירה-5	קומה3
4.7 m ²	5 - מרפסת דירה-5	קומה3
4.7 m ²	7 - מרפסת דירה-7	קומה4
6.3 m ²	8 - מרפסת דירה-8	קומת גג
12.1 m ²	8 - מרפסת דירה-8	קומת גג
12.1 m ²	8 - מרפסת דירה-8	קומת גג
10.3 m ²	8 - מרפסת דירה-8	קומה4
115.7 m ²		

טבלת שטח דירות		
50.9 m ²	1 - חנות-1	קומת קרקע
55.5 m ²	2 - חנות-2	קומת קרקע
68.3 m ²	1 - דירה-1	קומה1
69.3 m ²	2 - דירה-2	קומה1
68.3 m ²	3 - דירה-3	קומה2
69.3 m ²	4 - דירה-4	קומה2
53.3 m ²	5 - דירה-5	קומה3
65.2 m ²	6 - דירה-6	קומה3
53.0 m ²	7 - דירה-7	קומה4
53.3 m ²	8 - דירה-8	קומה4
61.8 m ²	8 - דירה-8	קומת גג
668.2 m ²		